


- 3700 Н
- 10800 Н
- ▣ 6000 Н
- ▣ 9000 Н
- 186500 Н

Справ. №
Перв. примен.

Инд. № подл.
Инд. № дробл.
Инд. № дробл.
Взам. инд. №
Подп. и дата
Подп. и дата
Инд. № подл.

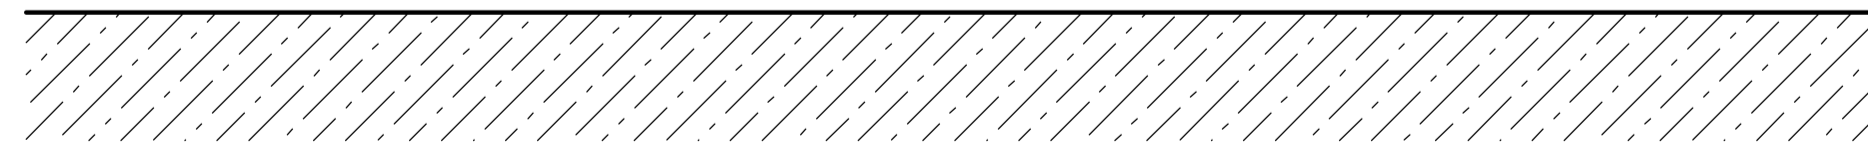

1. *Размеры для справок.
2. Остальные параметры фундамента рассчитываются по результатам геодезических работ.
3. Опорные точки под топачный блок должны быть выше уровня фундамента на 7 мм, либо сделать проставки на данную высоту.

				RIR M-1-14.00.00.000 Ф		
Изм./Лист	№ докум.	Подп.	Дата	Схема расположения опорных точек на фундаменте	Лист	Масштаб
Разраб.						1:40
Проб.					Лист	Листов
Т.контр.						1
Н.контр.						
Утв.						