


- 3000 Н
- 7150 Н
- ▣ 2800 Н
- ⊕ 6000 Н
- 85000 Н

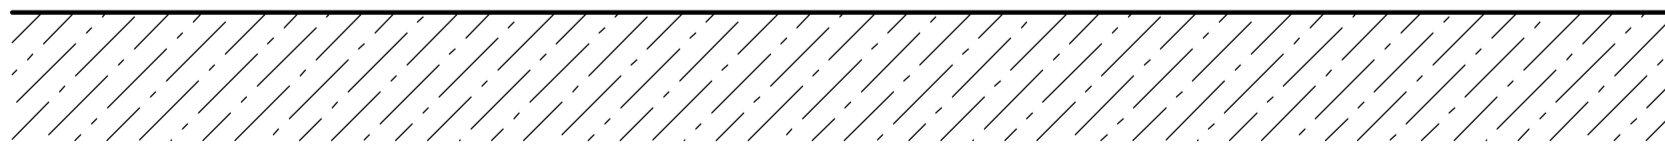

1. *Размеры для справок.
2. Остальные параметры фундамента рассчитываются по результатам геодезических работ.
3. Опорные точки под топочный блок должны быть выше уровня фундамента на 72 мм, либо сделать проставки на данную высоту.

Справ. №
Перв. примен.

Инд. № подл.
Взам. инд. №
Инд. № дробл.
Подп. и дата

				RIR M-1-5.00.00.000 Ф		
Изм.	Лист	№ докум.	Подп.	Дата	Схема расположения опорных точек на фундаменте	
Разраб.						
Проб.						1:40
Т.контр.					Лист	Листов
Н.контр.						1
Утв.						