RIR M-2-14.00.00.000 Ф

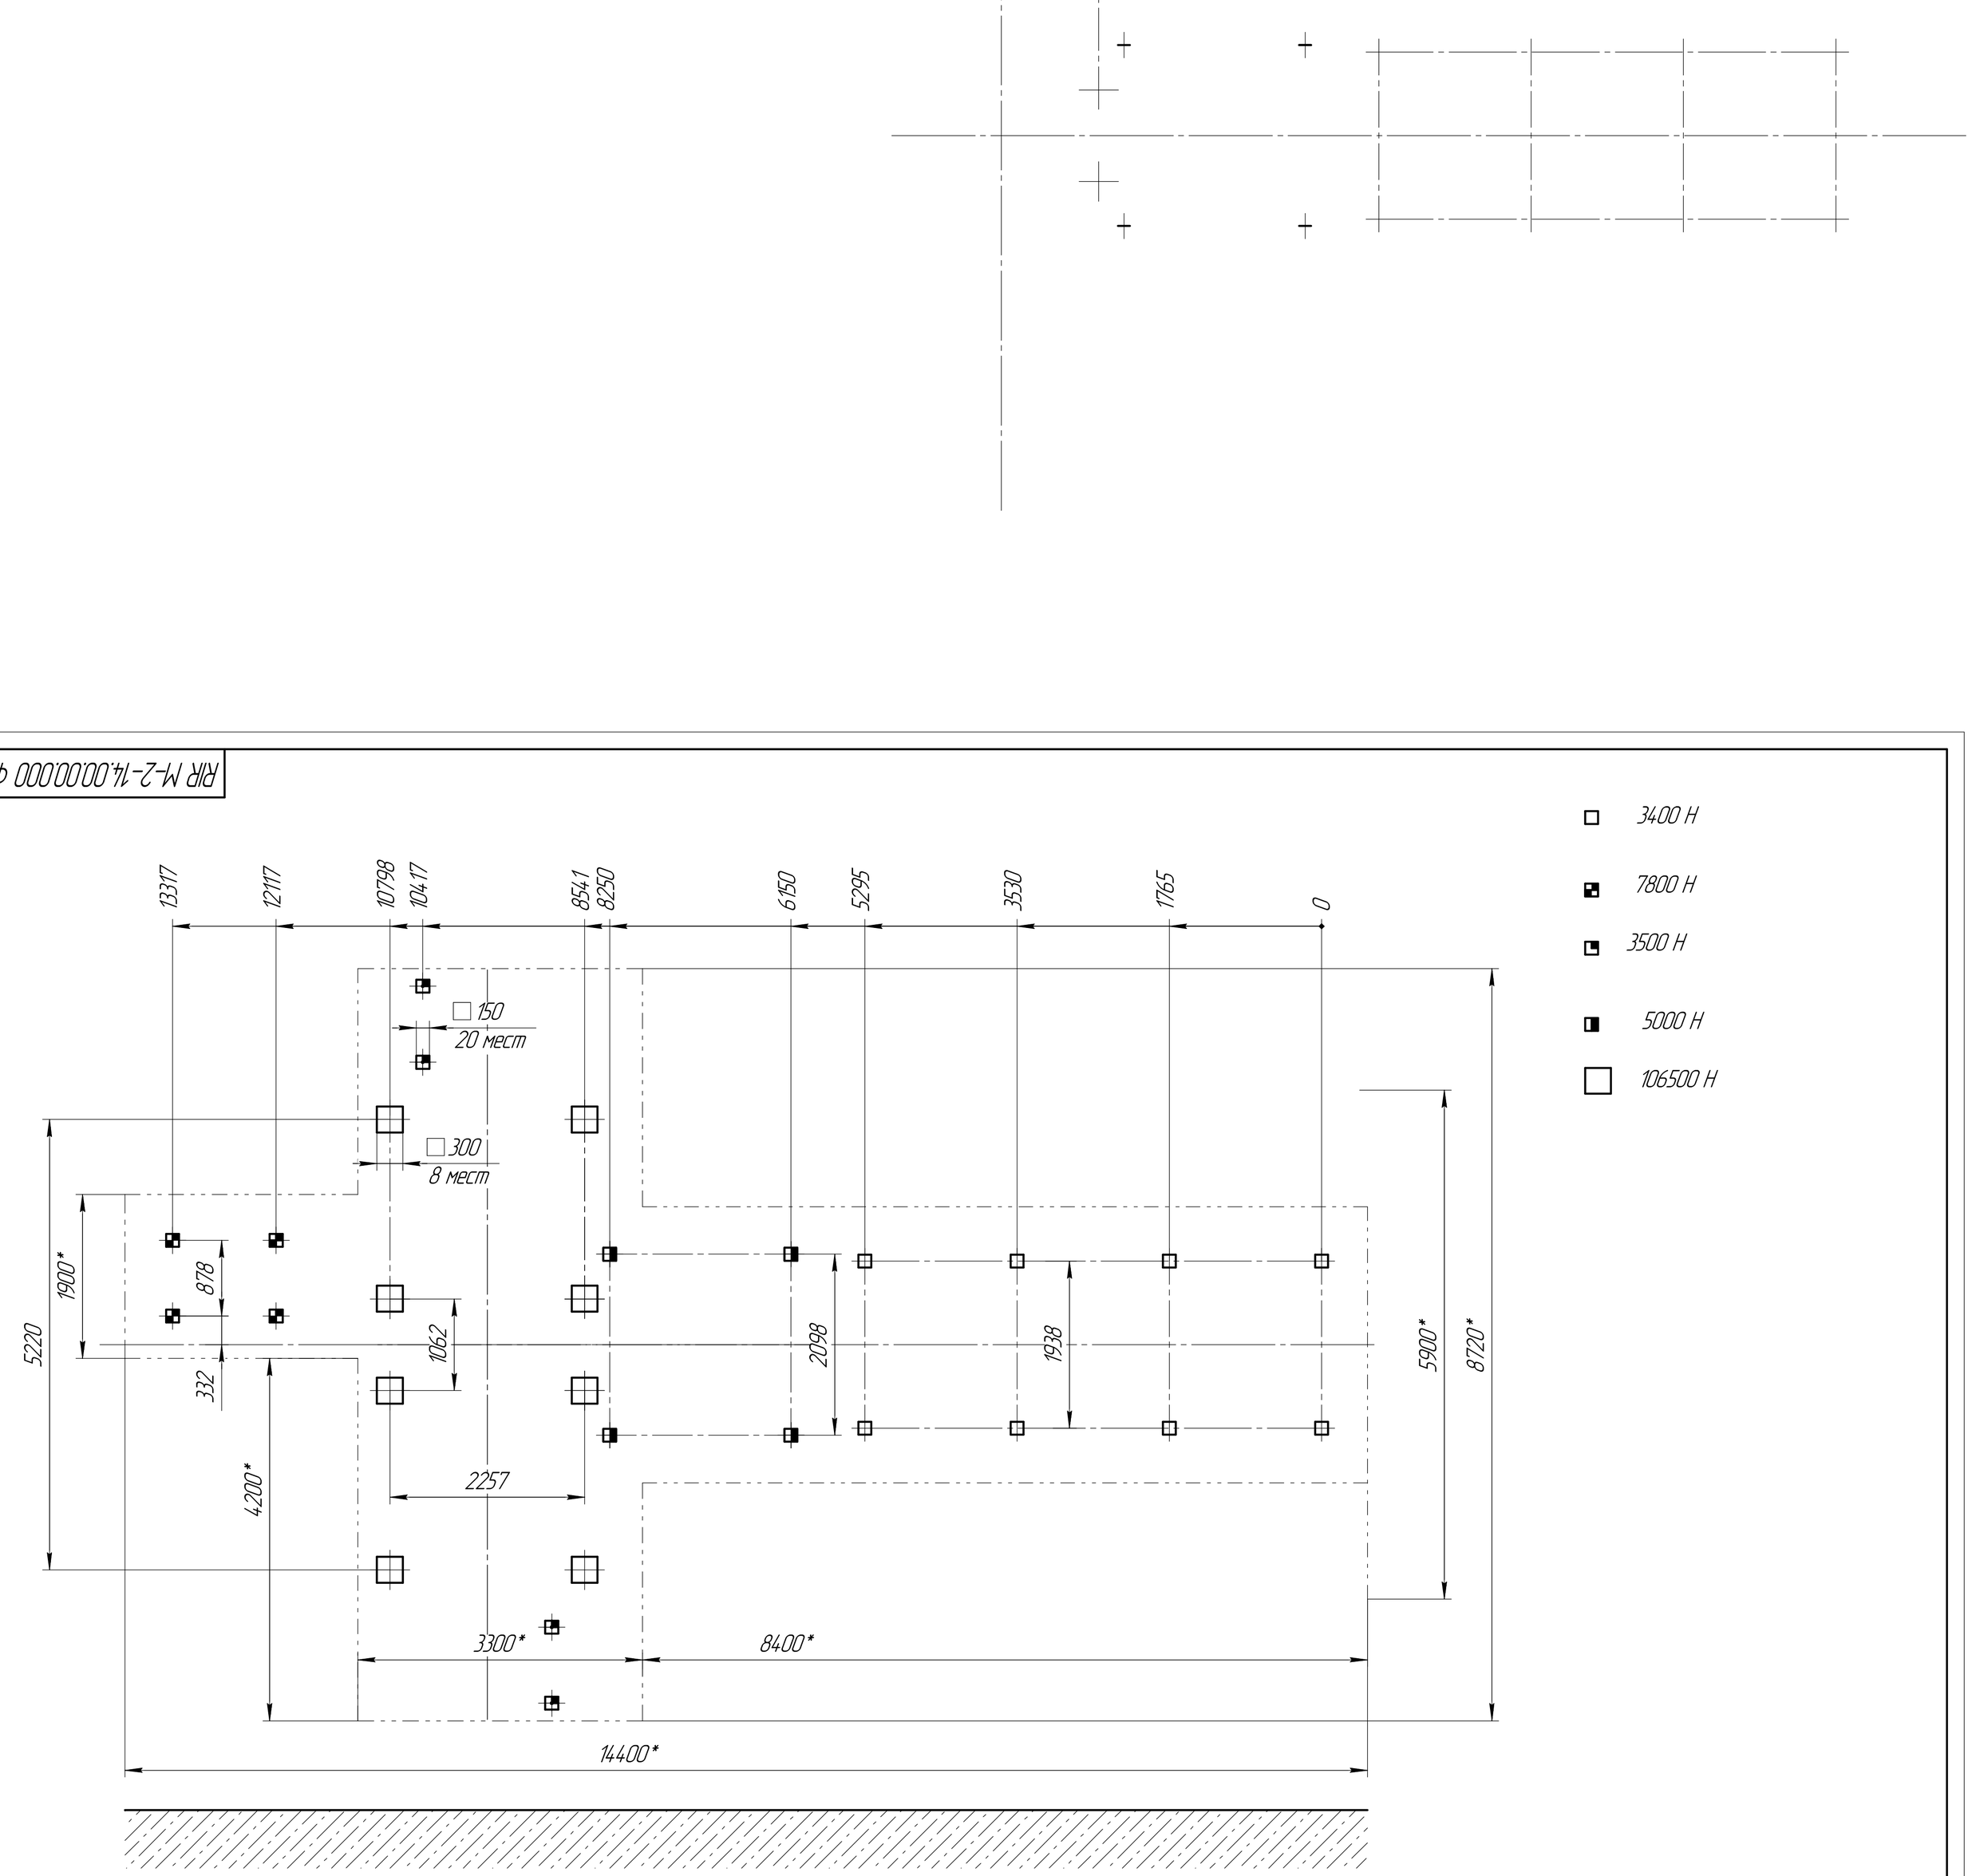

1. *Размеры для справок.
2. Остальные параметры фундамента расчитываются по результатам геодезических работ.

Изм.	Лист	№ докум.	Подп.	Дата	RIR M-2-14.00.00.000 Ф			
Разраб.					Схема расположения опорных точек на фундаменте	Лит.	Масса	Масштаб
Пров.								1:40
Т.контр.						Лист	Листов 1	
Н.контр.								
Утв.								

Копировал Формат А2

Перв. примен.
Справ. №
Подп. и дата
Инв. № дубл.
Взам. инв. №
Подп. и дата
Инв. № подл.