


- 2500 Н
- 6500 Н
- ▣ 1900 Н
- ▣ 4000 Н
- 59800 Н

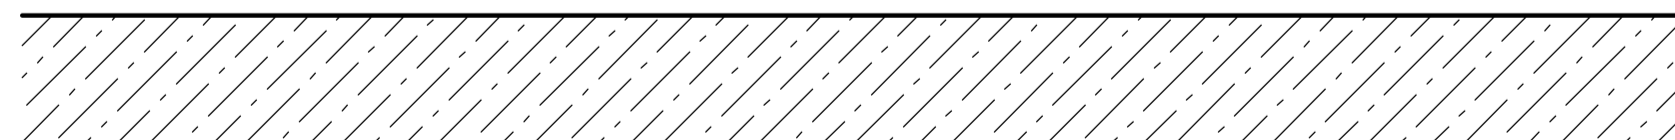

1. *Размеры для справок.
2. Остальные параметры фундамента рассчитываются по результатам геодезических работ.
3. Опорные точки под топочный блок должны быть выше уровня фундамента на 72 мм, либо сделать проставки на данную высоту.

Инд. № подл.	Подп. и дата	Инд. № дробл.	Подп. и дата	Взам. инд. №	Инд. № дробл.	Подп. и дата	Справ. №	Перв. примен.
--------------	--------------	---------------	--------------	--------------	---------------	--------------	----------	---------------

				RIR M-1-3.00.00.000 Ф		
Изм.	Лист	№ докум.	Подп.	Дата	Схема расположения опорных точек на фундаменте	
Разраб.						
Проб.					Лит.	Масштаб
Т.контр.					Лист	Листов
Н.контр.						1
Утв.						