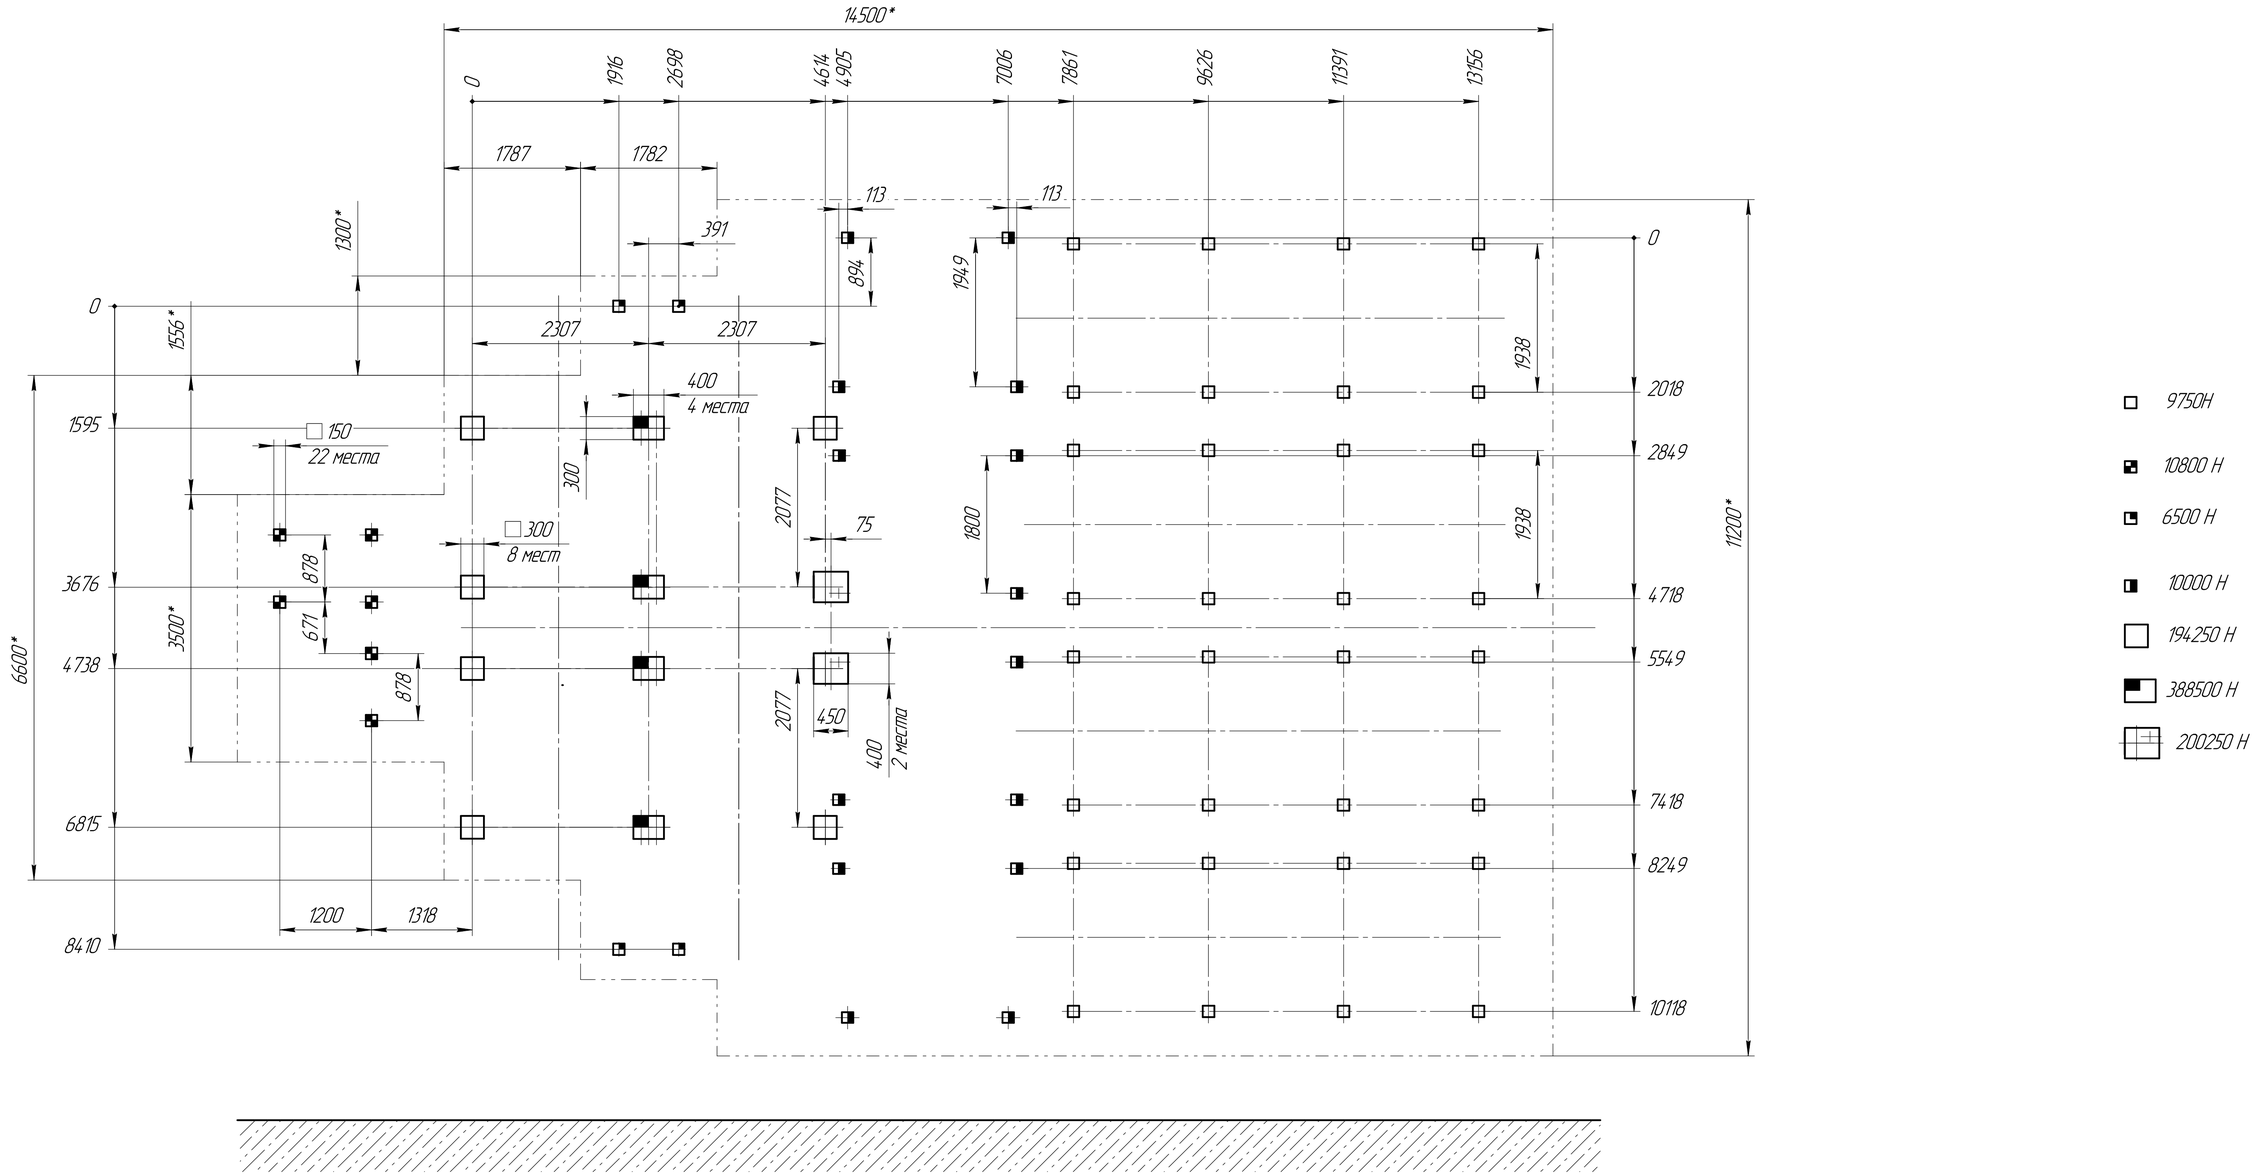


1. *Размеры для справок.
2. Остальные параметры фундамента расчитываются по результатам геодезических работ.
3. Опорные точки под топочный блок должны быть выше уровня фундамента на 10 мм, либо сделать проставки на данную высоту.

| | | | | | | | | |
|---|---|---|---|---|---|---|---|---|
| | | | | | RIR M-4-56.00.00.000 Ф | | | |
| Изм. | Лист | № докум. | Подп. | Дата | Схема расположения опорных точек на фундаменте | Лит. | Масса | Масштаб 1:40 |
| Разраб. | | | | | | | | |
| Пров. | | | | | | | | |
| Т.контр. | | | | | | Лист | Листов 1 | |
| Н.контр. | | | | | | | | |
| Утв. | | | | | | | | |

Перв. примен. | Справ. № | Подп. и дата | Инв. № дубл. | Взам. инв. № | Подп. и дата | Инв. № подл.

Копировал | Формат А1